


# URBANISTIČKI PLAN UREĐENJA GOSPODARSKE ZONE SATNICA ĐAKOVAČKA

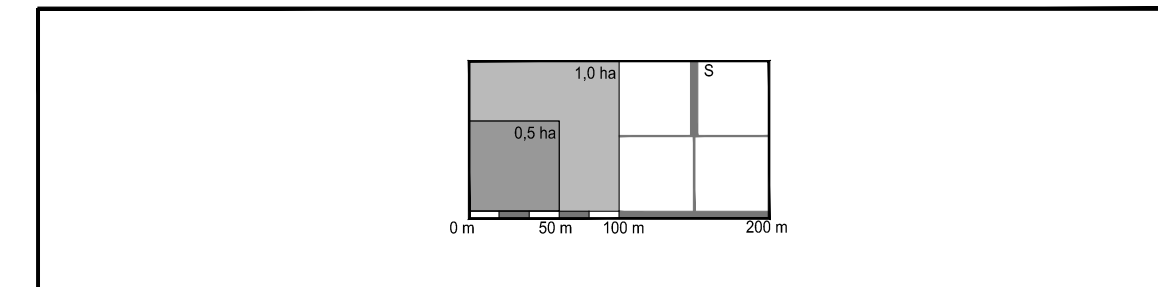

## 0. GRANICE

GRANICA OBUHVATA PLANA


## 2. PROMETNE POVRŠINE

KOLNIK  
OS CESTE  
PJEŠAČKE POVRŠINE  
ZAŠTITNE ZELENE POVRŠINE


## 3. ELEKTRONIČKE KOMUNIKACIJE Nepokretna mreža

MAGISTRALNI SVJETLOVODNI KABEL  
KORISNIČKI I SPOJNI VODOVI


PRESJEK 1 - 1  
MJ 1:400

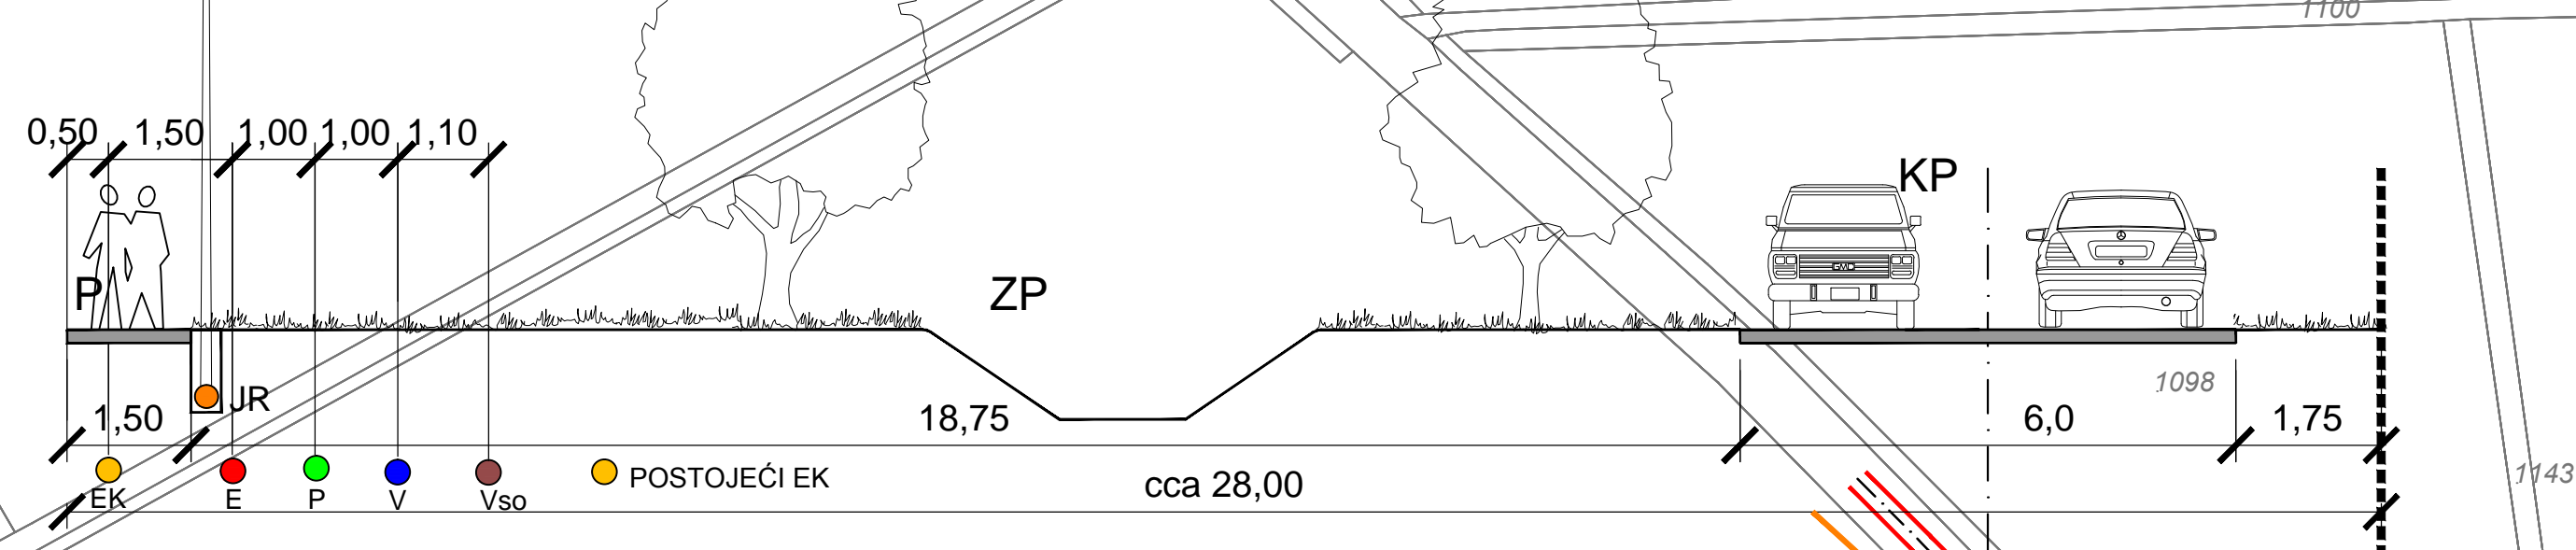


PRESJEK 3 - 3  
MJ 1:400

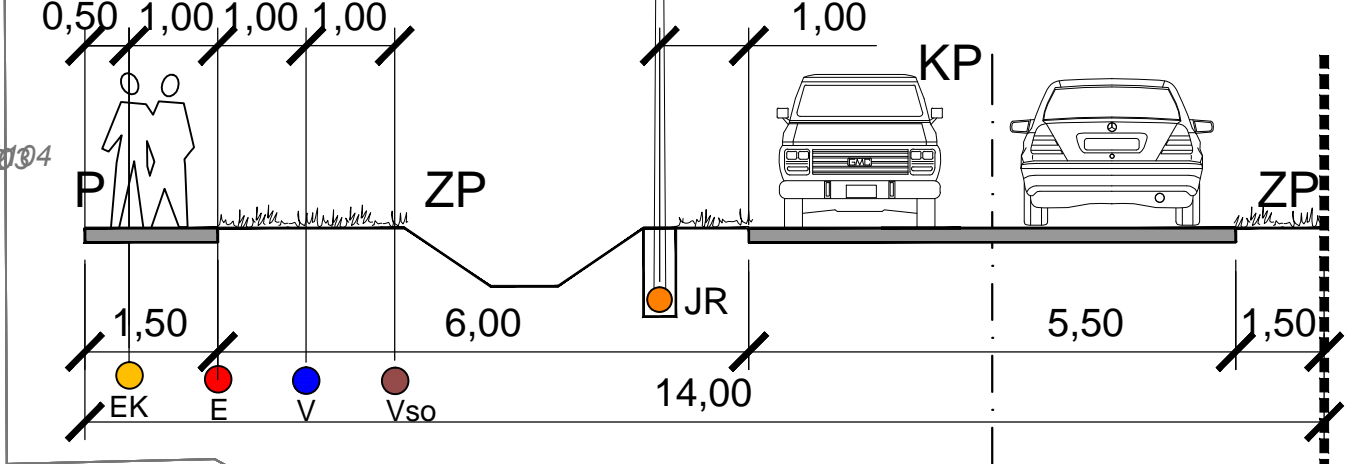

PRESJEK 2 - 2  
MJ 1:400

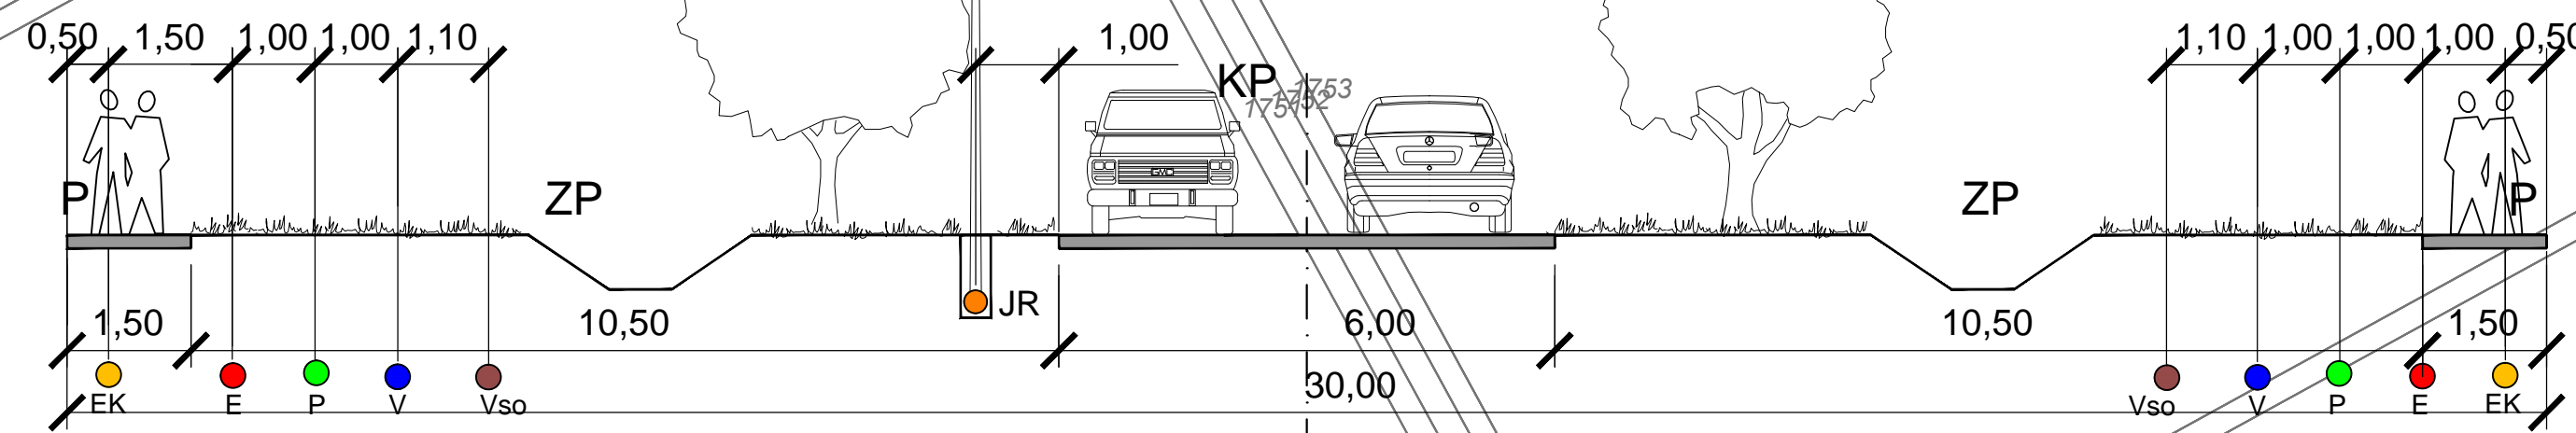

PRESJEK 4 - 4  
MJ 1:400

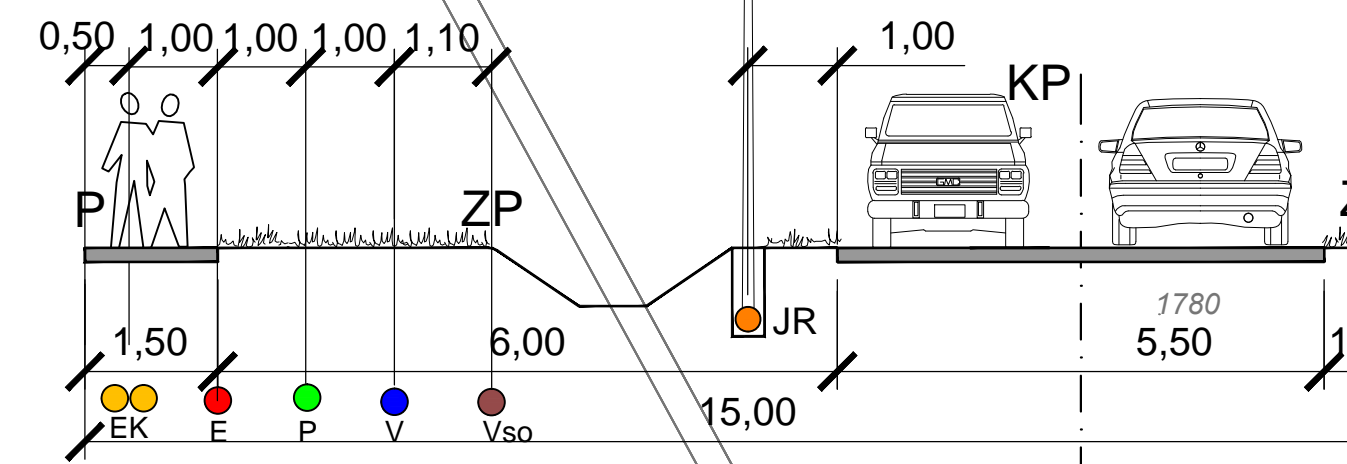

- KP - kolno-pješačka površina
- P - parkiranje osobnih vozila
- ZP - zeleni pojas
- K - kolnik
- PS - pješačka staza
- BS - biciklistička staza
- EK - vod elektroničkih komunikacija
- P - plinovod
- E - elektroenergetski kabel
- JR - javna rasvjeta
- V - vodoopskrbni vod
- Vso - vod sanitarne odvodnje

Županija: OSIJEČKO-BARANJSKA ŽUPANIJA		Općina: OPĆINA SEMELJCI	
Naziv prostornog plana: URBANISTIČKI PLAN UREĐENJA GOSPODARSKE ZONE SATNICA ĐAKOVAČKA (Prijedlog)			
Naziv kartografskog prikaza: PROMETNA, ULIČNA I KOMUNALNA INFRASTRUKTURNA MREŽA - PROMET I ELEKTRONIČKE KOMUNIKACIJE			
Broj kartografskog prikaza: 2.A		Mjerilo kartografskog prikaza: 1 : 2 000	
Odluka o izradi Plana: "Službeni glasnik" Općine Satnica Đakovačka 6/22		Odluka predstavničkog tijela o donošenju plana:	
Javna rasprava (datum objave):		Javni uvid održan od: do:	
Pečat tijela odgovornog za provođenje javne rasprave:		Odgovorna osoba za provođenje javne rasprave:	
Pravna osoba/tijelo koje je izradilo plan:		Pečat pravne osobe koja je izradila plan:	
ZAVOD ZA PROSTORNO PLANIRANJE, d.d. OSIJEK		Odgovorna osoba: Krunoslav Lipič, dipl.ing.arh.	
Odgovorni voditelj: Sandra Horvat, dipl.ing.arh.			
Stručni tim u izradi plana:			
1. Sandra Horvat, dipl.ing.arh.		6.	
2. Vlado Sudar, dipl.ing.arh.		7.	
3. Ivica Bugarić, dipl.ing.grad.		8.	
4. Stjepan Stokor, dipl.ing.kult.tehn.		9.	
5. Tomislav Fiala, grad.teh.nis.		10.	
Pečat predstavničkog tijela:		Predsjednik predstavničkog tijela:	
Istovjetnost ovog prostornog plana s izvornikom ovjerava:		Pečat nadležnog tijela:	