


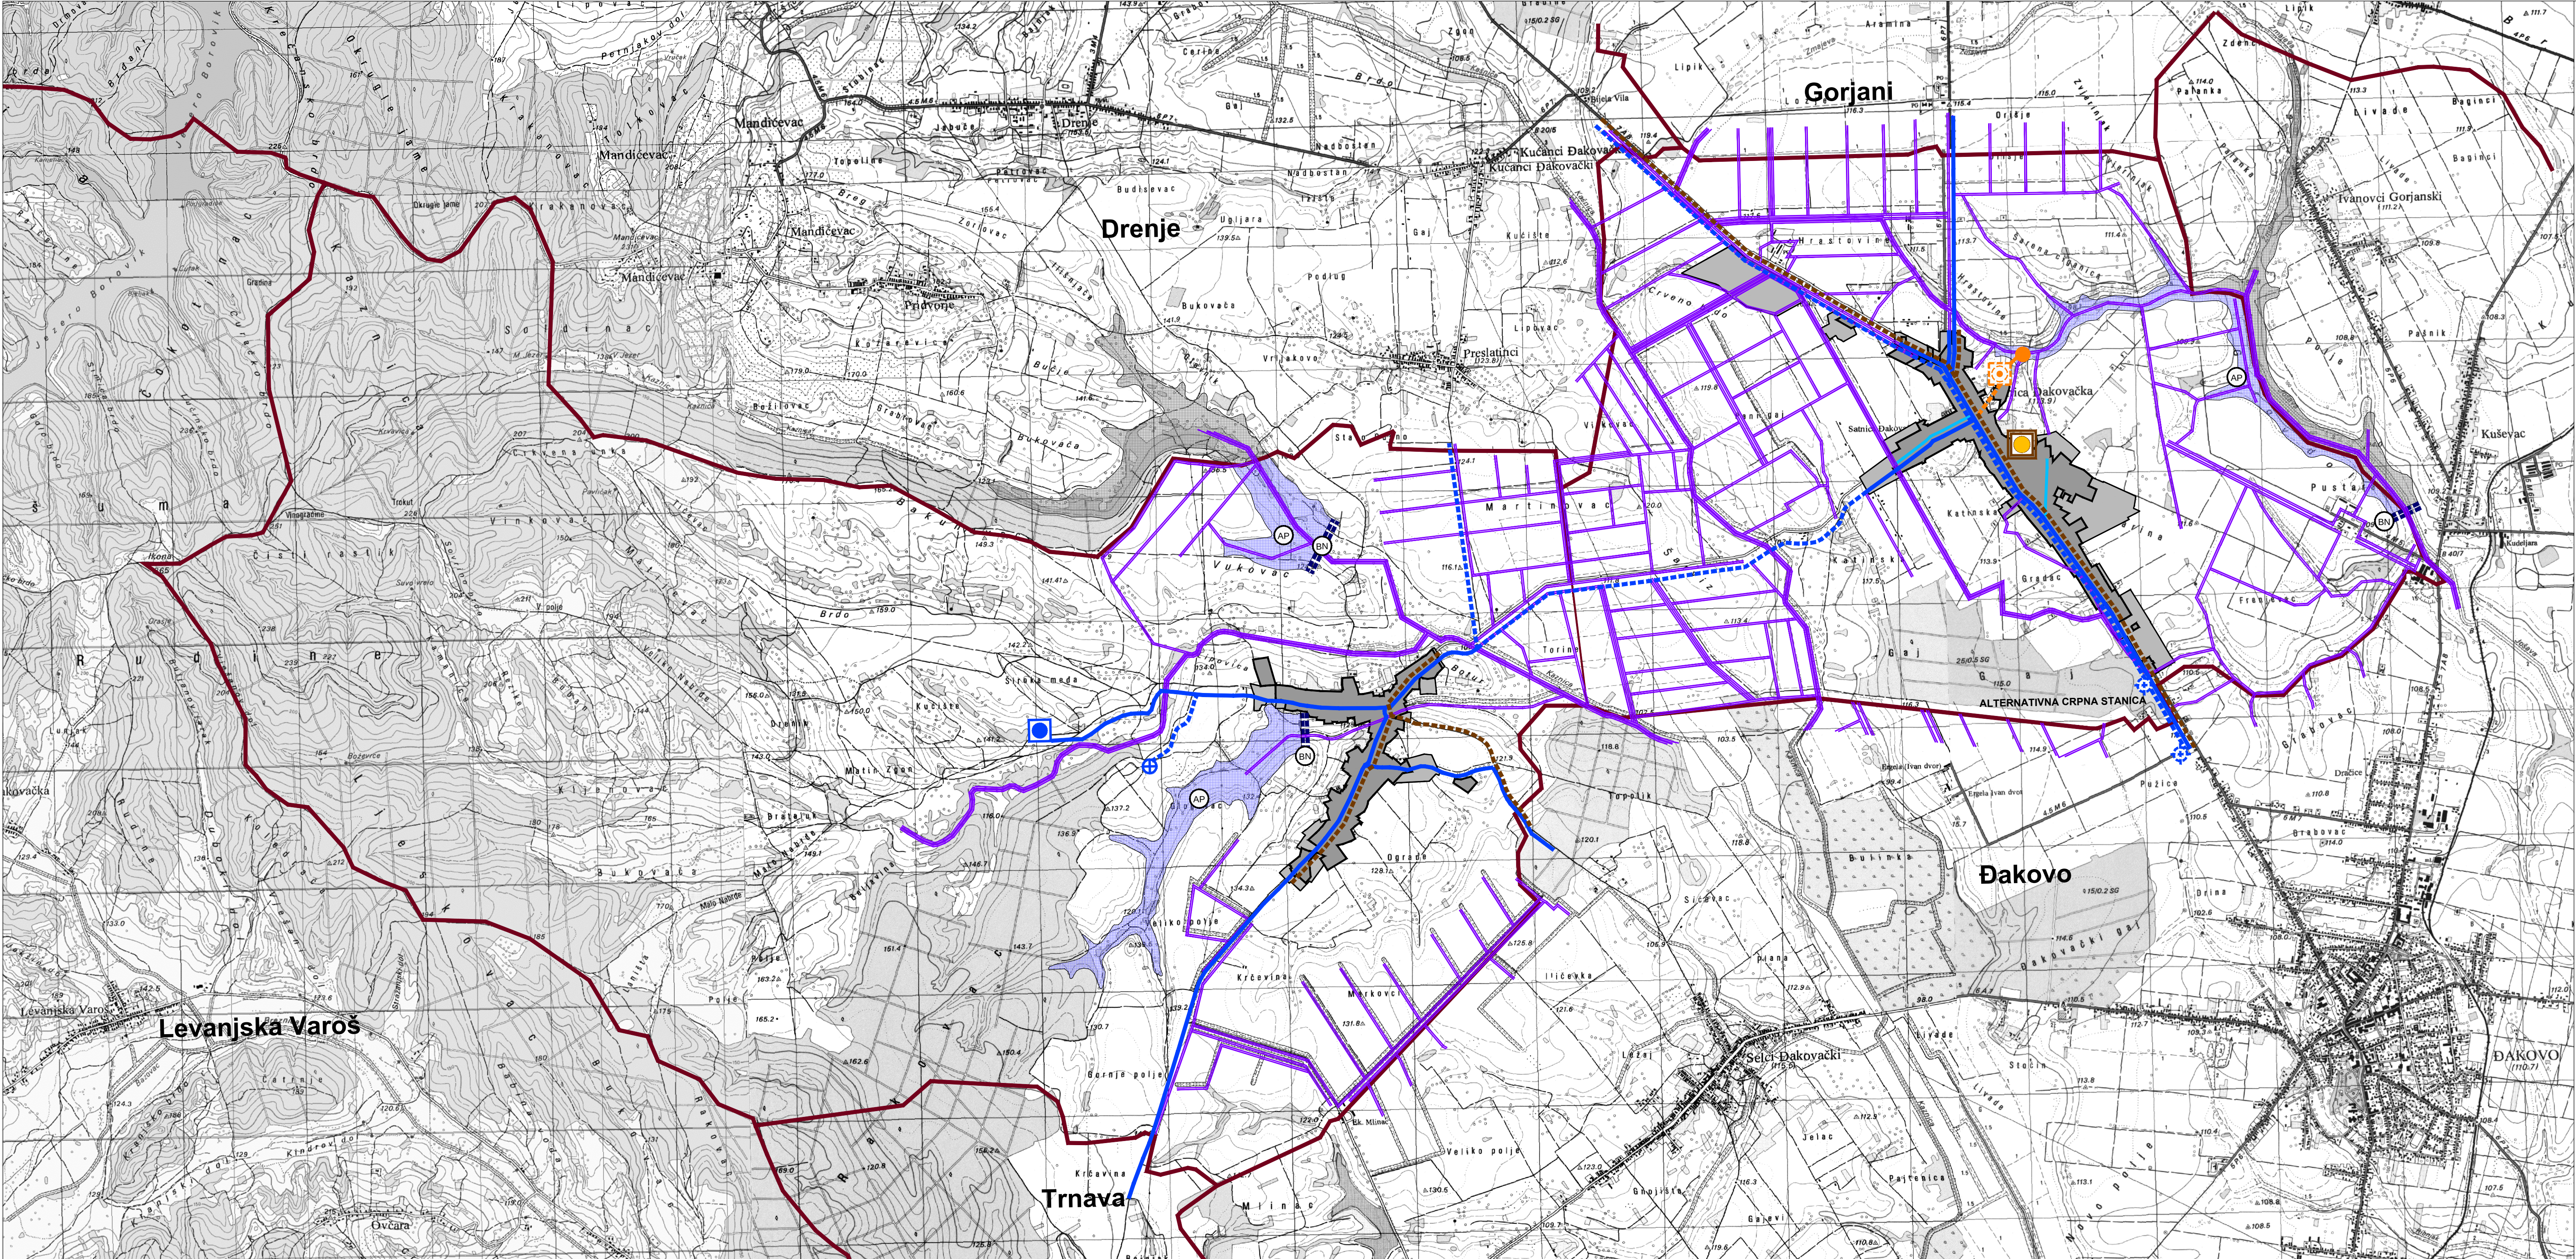

0. GRANICE
0.1. TERITORIJALNE I STATISTIČKE
GRANICE

GRANICA OPĆINE / GRADA
GRANICA NASELJA

0.1. OSTALE GRANICE

OBUHVAAT PROSTORNOG
PLANA
GRAĐEVINSKO PODRUČJE
- izgrađeni dio
GRAĐEVINSKO PODRUČJE
- neizgrađeni dio

1. KORIŠTENJE VODA
Vodoopskrba

POSTOJEĆE PLANIRANO
VODOCRPILIŠTE
VODOZAHVAT
CRPNA STANICA
MAGISTRALNI VODOOPSKRBNI
CJEVOVOD
OSTALI GLAVNI VODOOPSKRBNI
CJEVOVODI

2. ODVODNJA OTPADNIH VODA

POSTOJEĆE PLANIRANO
UREĐAJ ZA PROČIŠĆAVANJE (ALTERNATIVNO RJEŠENJE)
ISPUSTI (ALTERNATIVNO RJEŠENJE)
GLAVNI KOLEKTOR
GLAVNI KOLEKTOR (ALTERNATIVNI VOD)

NASELJA S KLASIČNIM
KOMPAKTNIM ILI SBR
UREĐAJEM S POTPUNOM
BIOLOŠKOM OBRADOM
PUTEM AKTIVNOG MULJA (ALTERNATIVNO RJEŠENJE)

3. UREĐENJE VODOTOKA I VODA

POSTOJEĆE PLANIRANO
AKUMULACIJA
AP - za obranu od poplava
BRANA
BN - nasuta

4. MELIORACIJSKA ODVODNJA

POSTOJEĆE PLANIRANO
OSNOVNA KANALSKA MREŽA
DETALJNA KANALSKA MREŽA

IZGRAĐENI DIO GRAĐEVINSKOG PODRUČJA
NEIZGRAĐENI DIO GRAĐEVINSKOG PODRUČJA

4. IZMJENE I DOPUNE
PROSTORNOG PLANA UREĐENJA
OPĆINE

SATNICA ĐAKOVAČKA

2.B VODNOGOSPODARSKI SUSTAV

Mjerilo: 1 : 25 000



Broj ugovora:33/2018.

Županija: Općina:	OSJEČKO-BARANJSKA ŽUPANIJA SATNICA ĐAKOVAČKA	
Naziv prostornog plana:	4. IZMJENE I DOPUNE PROSTORNOG PLANA UREĐENJA OPĆINE SATNICA ĐAKOVAČKA (Prijedlog)	
Naziv kartografskog prikaza:	VODNOGOSPODARSKI SUSTAV	
Broj kartografskog prikaza:	2.B	Mjerilo kartografskog prikaza: 1 : 25 000
Odluka o izradi plana: "Službeni glasnik" Općine Satnica Đakovačka br. 9/18 Javna rasprava (datum objave):	Odluka predstavničkog tijela o donošenju plana : Javni uvid održan od: do: Pečat tijela odgovornog za provođenje javne rasprave: Željko Šimić	
Mišljenje o usklađenosti s prostornim planom županije prema članku 107. Zakona o prostornom uređenju ("Narodne novine" br. 153/2013 i 65/2017) : broj mišljenja klasa:	Odgovorna osoba za provođenje javne rasprave: Krunoslav Lipič, dipl.ing.arh.	
Pravna osoba/tijelo koje je izradilo plan:	Pečat pravne osobe koja je izradilo plan:	Odgovorna osoba: Sandra Horvat, dipl.ing.arh.
ZAVOD ZA PROSTORNO PLANIRANJE d.d. OSIJEK		
Odgovorni voditelj:		
Stručni tim u izradi plana: 1. Sandra Horvat, dipl.ing.arh. 2. Vlado Sudar, dipl.ing.građ. 3. Stjepan Stakor, dipl.ing.kult.tehn. 4. Stojan Stojković, dipl.iur. 5. Tomislav Fiala, građ.teh.nis.		
Pečat predstavničkog tijela:	Predsjednik predstavničkog tijela: Ivan Kuna, mag.ing.agr.	
Istovjetnost ovog prostornog plana s izvornikom ovjerava:	Pečat nadležnog tijela:	